


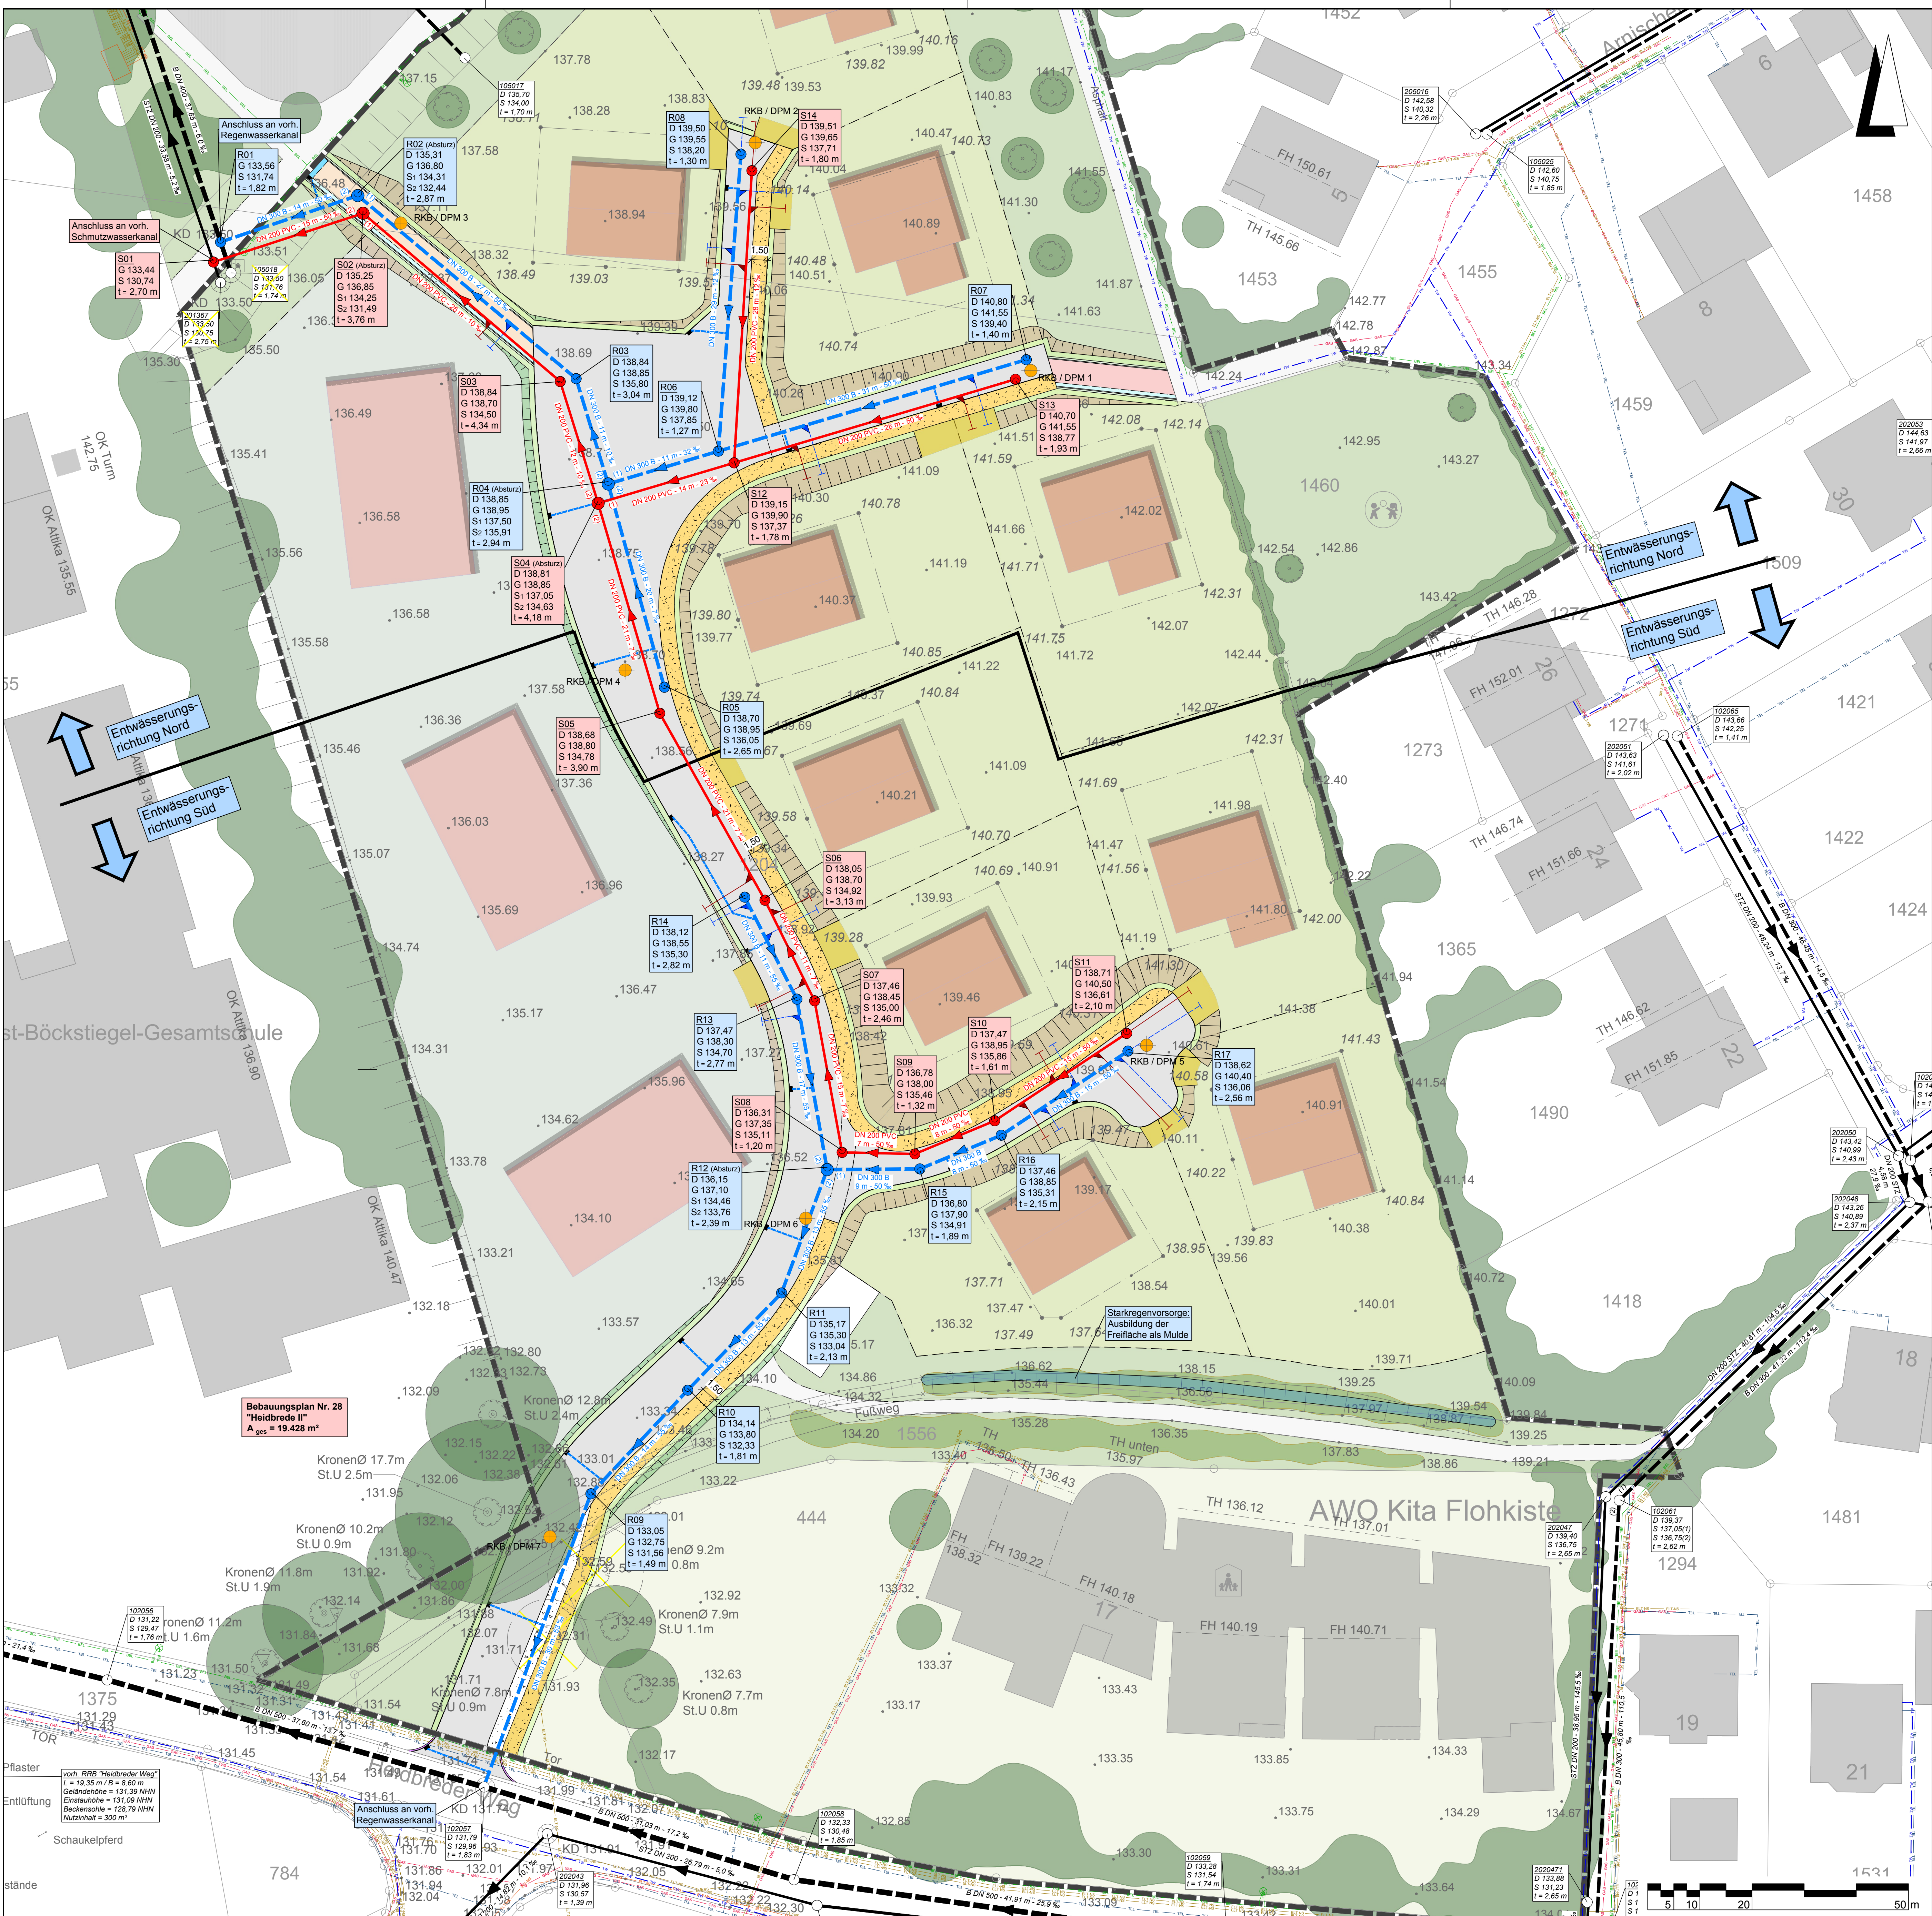

Zeichenerklärung

Planung

- Bebauungsplangrenze
- - - Parzellierung
- geplanter Regenwasserkanal
- geplanter Schmutzwasserkanal
- R03
D 138.85
G 138.80
S 136.83
t = 2.02 m
- Hausanschluss Regenwasser DN 160 PVC-U
- Hausanschluss Schmutzwasser DN 160 PVC-U
- geplante Versorgungsstrasse

Bestand

- vorhandener Regenwasserkanal
- vorhandener Schmutzwasserkanal
- vorhandene Trinkwasserleitung (Stadt Borgholzhausen, Stand vom 26.10.2021)
- vorhandene Telefonleitung (Telekom, Stand vom 26.08.2021)
- vorhandene Gasleitung
- vorhandene Stromleitung Beleuchtung
- vorhandene Stromleitung Niederspannung
- vorhandene Stromleitung Mittelspannung
- Kleinrammbohrung (Erdbaulabor Schemm GmbH, 24.01.2022)

Quelle:

Kataster: Geobasisdaten der Kommunen und des Landes NRW
© Geobasis NRW 2020


Vermessung: Dipl.-Ing. Frank Verwold, Stand 2020-02-11 / 2021-10-13 / 2024-05-07

Bebauungsplan: Stadtplanung und Kommunalberatung
Tischmann Loh Stadtplaner PartGmbH, Stand 2021-08-25

Straßenbau: **IPW** Ingenieurplanung, Stand 2022-02-04

Hinweis:

Baustraße = Endausbau - 4 cm
angegebene Deckelhöhen sind Endausbauhöhen

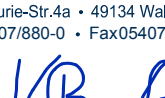Lagebezug: ETRS89 UTM 32N (8-stellig)					
5.					
4.					
3.					
2.					
1.					
Nr.	Art der Änderung		Datum	Zeichen	
Entwurfsbearbeitung:					
 INGENIEURPLANUNG GmbH & Co. KG Mare-Cuno-Str. 44 • 49134 Wallenhorst Tel. 05467/880-0 • Fax 05467/880-88					
					
			bearbeitet	09.2024	Fi
			gezeichnet	09.2024	Rs
			geprüft	09.2024	Bv
Wallenhorst, 25.09.2024			freigegeben	09.2024	Bv
i. V. Vincent Barke					

STADT BORGHOLZHAUSEN

Erschließung Bebauungsplan Nr. 28 "Heidbrede II"
Oberflächenentwässerung und Schmutzwasserentsorgung
Ausführungsplanung

Lageplan - Baustraße	Maßstab 1: 250	Unterlage: 2
Aufgestellt:	Genehmigt:	

Blatt Nr.: 1/2

Planum: 2025-01-09 Speicherdatum: 2025-01-09