


STADT BORGHOLZHAUSEN
BEBAUUNGSPLAN NR. 1 ORTSTEIL BARNHAUSEN - 3. ÄNDERUNG

- vereinfachte Änderung gem. § 13 BBauG - (M.: 1:1000)

1. Ausfertigung - Offenlegungsausfertigung

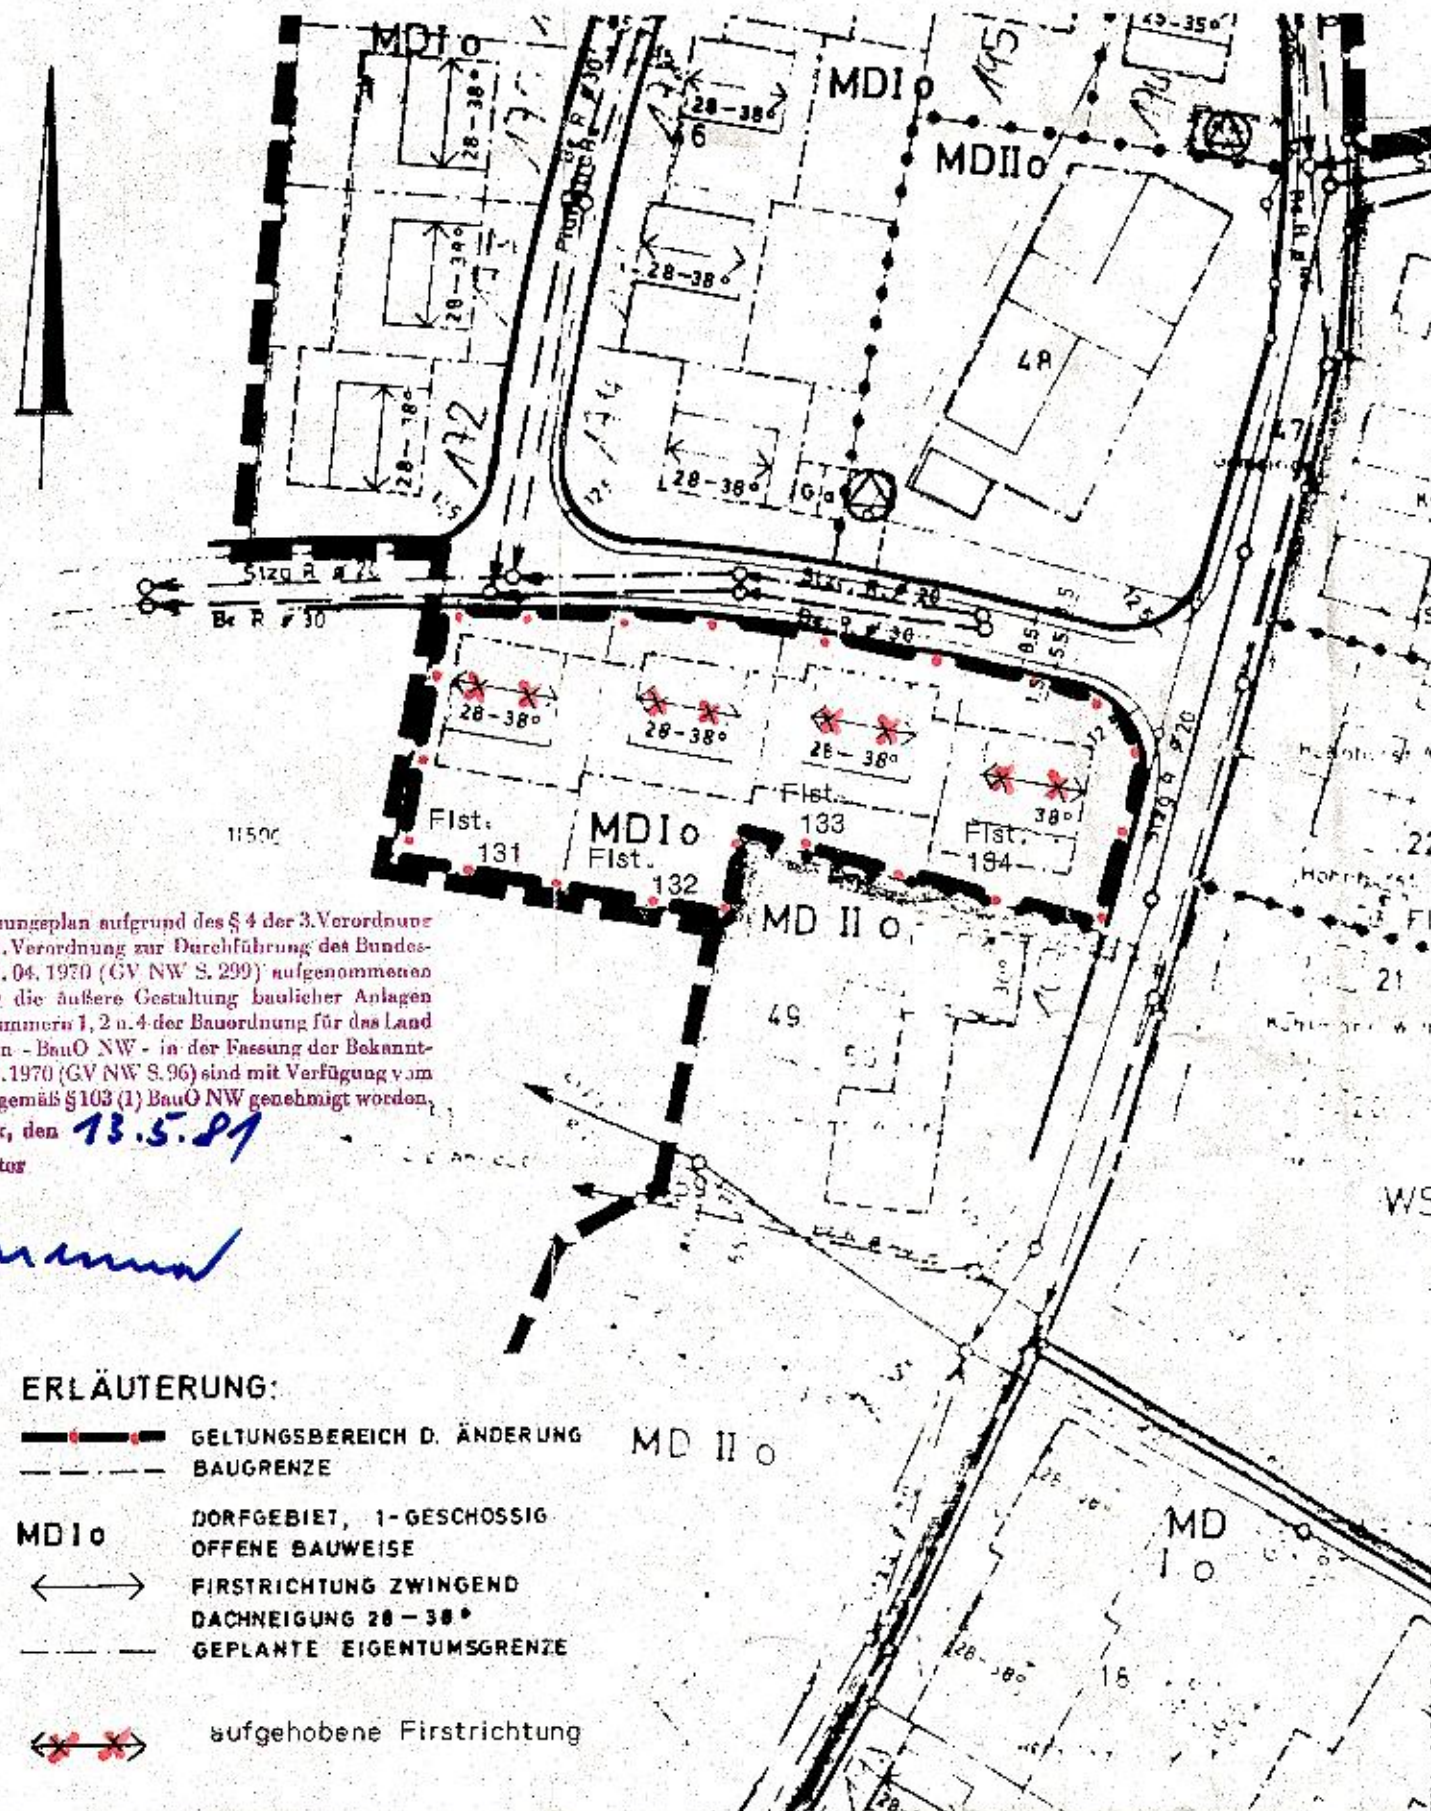

Die in diesem Bebauungsplan aufgrund des § 4 der 3. Verordnung zur Änderung der 1. Verordnung zur Durchführung des Bundesbaugesetzes vom 21.04.1970 (GV NW S. 299) aufgenommenen Festsetzungen über die äußere Gestaltung baulicher Anlagen nach § 103 Abs. 1 Nummern 1, 2 u. 4 der Bauordnung für das Land Nordrhein-Westfalen - BauO NW - in der Fassung der Bekanntmachung vom 27.01.1970 (GV NW S. 96) sind mit Verfügung vom **13.5.81** gemäß § 103 (1) BauO NW genehmigt worden.
 Rheda-Wiedenbrück, den **13.5.81**
 Der Oberbaudirektor
 Im Auftrage

ERLÄUTERUNG:

- GELTUNGSBEREICH D. ÄNDERUNG
- BAUGRENZE
- MD I o** DORFGEBIET, 1-GESCHOSSIG OFFENE BAUWEISE
- FIRSTRICHTUNG ZWINGEND
- DACHNEIGUNG 28-38°
- GEPLANTE EIGENTUMSGRENZE
- aufgehobene Firstrichtung

b-01-22

Diese 3. Änderung ist gem. § 2 (1) des Bundesbaugesetzes (BBauG) in der Fassung der Bekanntmachung vom 18. 8.1976 (BGBl. I S. 2256, 3617), zuletzt geändert durch das Gesetz zur Beschleunigung von Verfahren und zur Erleichterung von Investitionsvorhaben im Städtebau vom 6.7.1979 (BGBl. I S. 949), durch Beschluß des Rates der Stadt Borgholzhausen vom 16.12.1980 aufgestellt worden.

Borgholzhausen, den **7. April 1981**

Knecht
 Bürgermeister

Kerdel
 Ratsmitglied



Diese 3. Änderung ist gem. §§ 10, 13 des Bundesbaugesetzes in der Fassung der Bekanntmachung vom 18. 8.1976 (BGBl. I S. 2256, 3617) und des § 4 der Gemeindeordnung für das Land Nordrhein-Westfalen in der Fassung der Bekanntmachung vom 1.10.1979 (GV NW 1979 S. 594) vom Rat der Stadt Borgholzhausen am 26. 2.1981 als Satzung beschlossen worden.

Borgholzhausen, den **7. April 1981**

Knecht
 Bürgermeister

Kerdel
 Ratsmitglied



Diese 3. Änderung ist gemäß § 11 BBauG mit Verfügung vom **8. 5. 81** genehmigt worden.

Detmold, den **8. 5. 81**

Der Regierungspräsident
 I.A.:



AZ.: **35.21.11-204/81**

Gemäß § 12 des Bundesbaugesetzes sind die Genehmigung sowie Ort und Zeit der Auslegung am **30. Juni 1981** öffentlich bekannt gemacht worden.

Die genehmigte Änderung liegt ab **30. Juni 1981** öffentlich aus.

Borgholzhausen, den **30. Juni 1981**

Der Stadtdirektor
 In Vertretung:

