


STADT BORGHOLZHAUSEN  
 BEBAUUNGSPLAN  
 „ORTSTEIL BARNHAUSEN“ NR. 1  
 4. ÄNDERUNG M. 1:1000  
 DECKBLATT ZUM BEBAUUNGSPLAN  
 GEMARKUNG BORGHOLZHAUSEN FLUR 13



Der Oberkreisdirektor des  
 Kreises Gütersloh hat durch  
 Verfügung vom 23. 2.1983  
 -AZ.: 63/51.03-17/83- als  
 obere Bauaufsichtsbehörde  
 den gestalterischen Teil gem.  
 § 103 BauO NW genehmigt.  
 Borgh...den 2. 3.1983

Der Stadtdirektor  
 In Vertretung:  
*[Signature]*

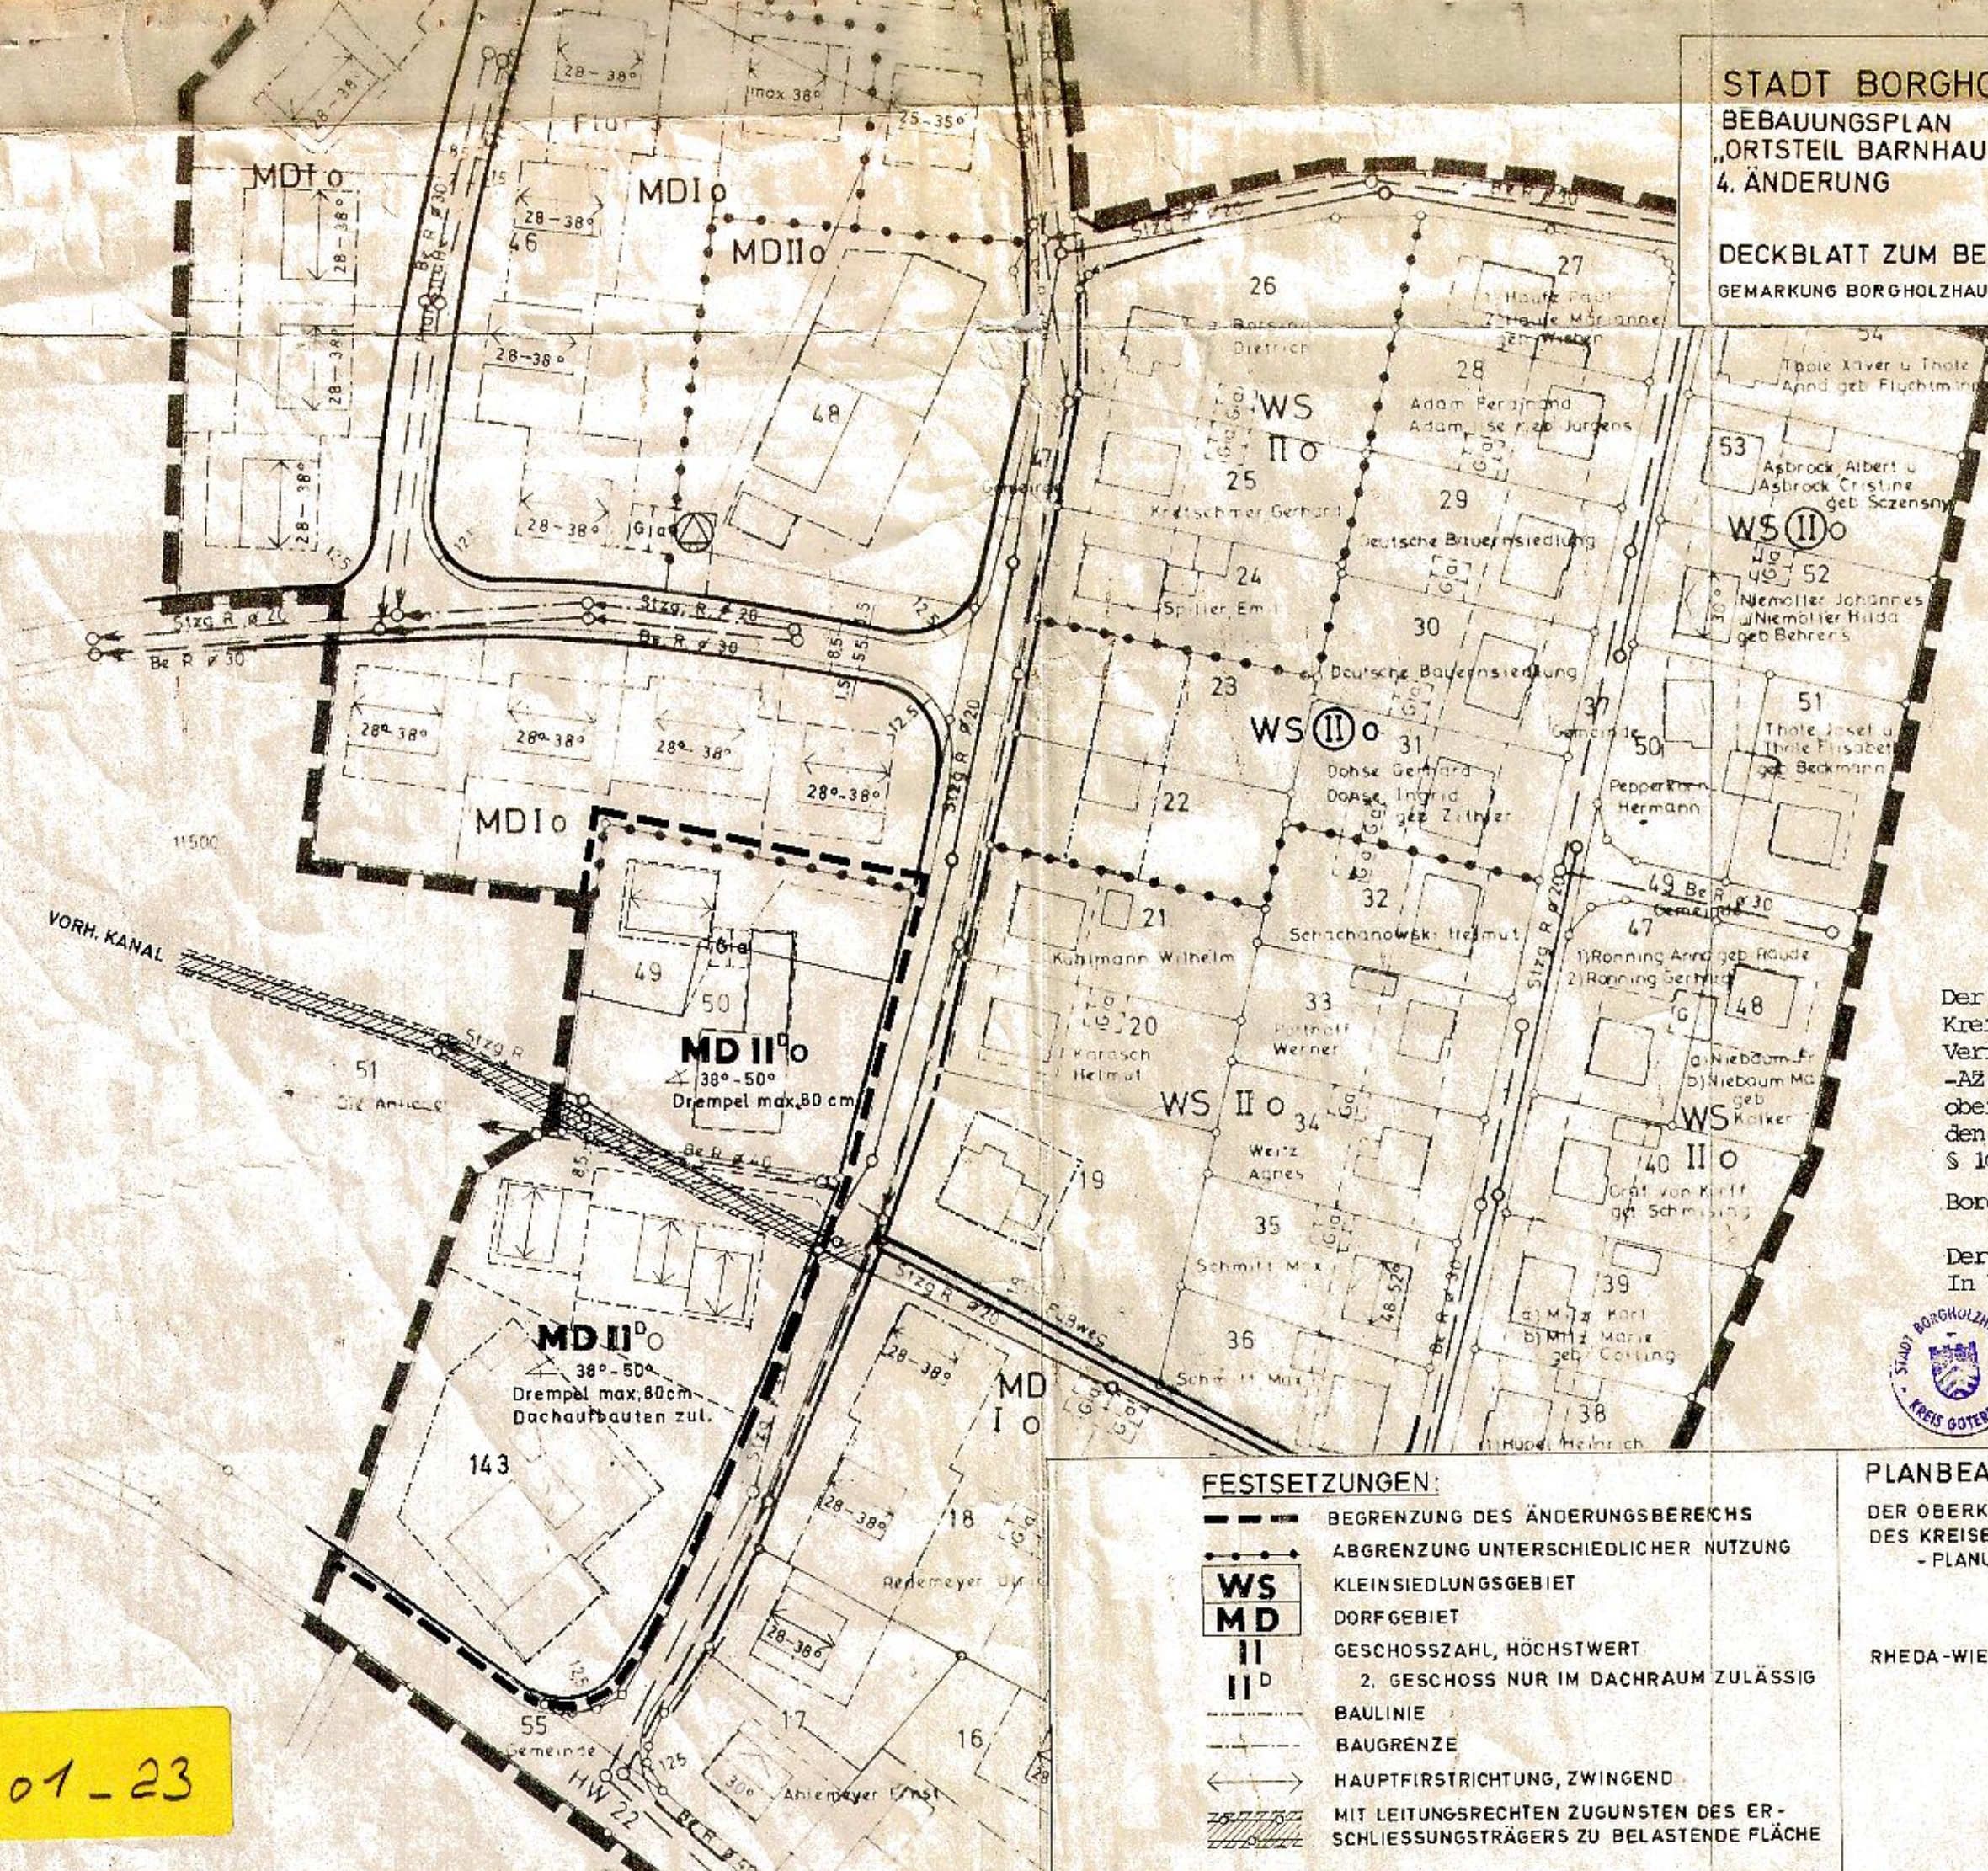

- FESTSETZUNGEN:**
- BEGRENZUNG DES ÄNDERUNGSBEREICHS
  - ABGRENZUNG UNTERSCHIEDLICHER NUTZUNG
  - WS** KLEINSIEDLUNGSGEBIET
  - MD** DORFGEBIET
  - II** GESCHOSSZAHL, HÖCHSTWERT
  - II<sup>D</sup>** 2. GESCHOSS NUR IM DACHRAUM ZULÄSSIG
  - BAULINIE
  - BAUGRENZE
  - HAUPTFIRSTRICHTUNG, ZWINGEND
  - MIT LEITUNGSRECHTEN ZUGUNSTEN DES ER-SCHLIESSUNGSTRÄGERS ZU BELASTENDE FLÄCHE

**PLANBEARBEITUNG**  
 DER OBERKREISDIREKTOR  
 DES KREISES GÜTERSLOH  
 - PLANUNGSAMT -  
 RHEDA-WIEDENBRÜCK, DEN 5. 2. 1983

**b-01-23**

DIESER ÄNDERUNGSPLAN IST GEMÄSS § 2 (1) DES BUNDESBAU-GESETZES (BauG) VOM 23. JUNI 1960 (BGBl I SEITE 341) IN DER FASSUNG DER BEKANNTMACHUNG VOM 18. AUGUST 1976 (BGBl I SEITE 2256) DURCH BESCHLUSS DES RATES DER STADT VOM 16. 7. 1981 AUFGESTELLT WORDEN.

BORGHOLZHAUSEN, DEN **22. Feb. 1983**  
 IM AUFTRAGE DES RATES DER STADT  
*[Signature]* BÜRGERMEISTER  
*[Signature]* RATSCHERR

DIESER PLAN WURDE GEMÄSS § 10 DES BUNDESBAU-GESETZES AM **17. Feb. 1983** VOM RAT DER STADT ALS SAT-ZUNG BESCHLOSSEN.

BORGHOLZHAUSEN, DEN **22. Feb. 1983**  
 IM AUFTRAGE DES RATES DER STADT  
*[Signature]* BÜRGERMEISTER  
*[Signature]* RATSCHERR

DIESER PLAN IST GEMÄSS § 11 DES BUNDESBAU-GESETZES MIT VERFÜGUNG VOM **2. 3. 1983** GENEHMIGT WORDEN.

DETMOLDEN, DEN **2. 3. 1983**  
 DER REGIERUNGSPRÄSIDENT IM AUFTRAGE:

GEMÄSS § 12 DES BUNDESBAU-GESETZES SIND DIE GENEHMI-GUNG SOWIE ORT UND ZEIT DER AUSLEGUNG AM **25. 2. 1983** ÖFFENTLICH BEKANNTGEMACHT WORDEN. DER GENEHMIGTE PLAN LIEG AB **25. 2. 1983** ÖFFENT-LICH AUS.

BORGHOLZHAUSEN, DEN **2. 3. 1983**  
 DER STADTDIREKTOR  
 In Vertretung:  
*[Signature]*

