



STADT BORGHOLZHAUSEN

BEBAUUNGSPLAN NR. 9
 GEWERBEGEBIET AM BAHNHOF
 1. ÄNDERUNG

DECKBLATT ZUM BEBAUUNGSPLAN M. 1:1000
 GEMARKUNG BORGHOLZHAUSEN FLUR 54

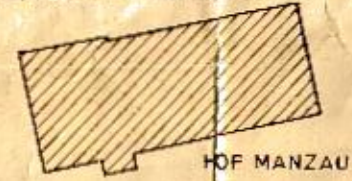

HOF MANZAU

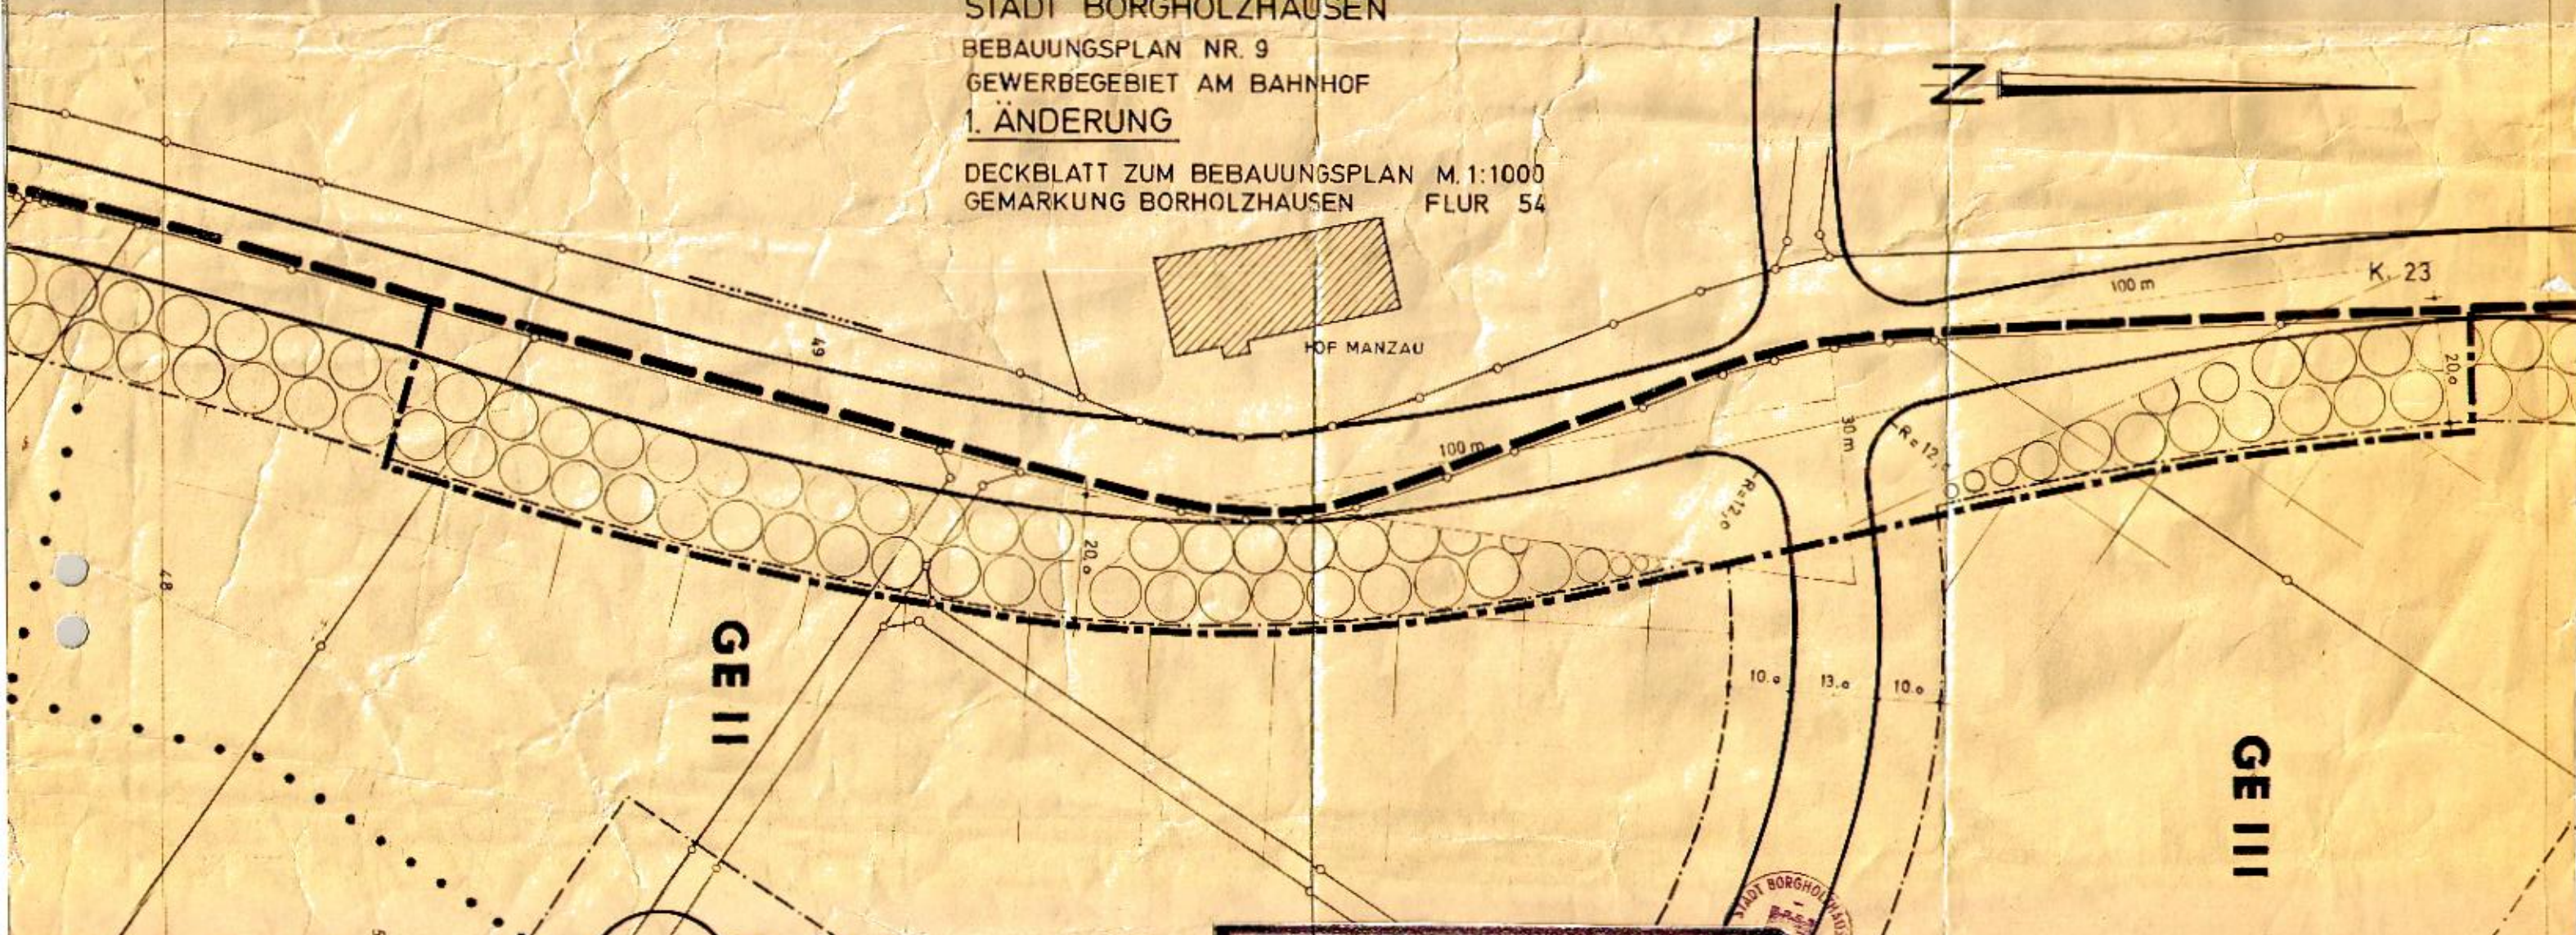

FESTSETZUNGEN UND ERLÄUTERUNGEN

- PLANGEBIETSGRENZE
- GRENZE DES ÄNDERUNGSBEREICHES
- BAUGRENZE
- STRASSENBEGRENZUNGSLIENIE
- ÖFFENTLICHE VERKEHRSFLÄCHE
- PFLANZGEBOT FÜR FLÄCHENHAFT ANPFLANZUNG VON STANDORTGERECHTEN GEHÖLZEN

Gemäß § 12 des Bundesbaugesetzes sind der Satzungsbeschluss sowie Zeit und Ort der Auslegung am **22. März 1983** öffentlich bekanntgemacht worden.
 Der als Satzung beschlossene Plan liegt ab **22. März 1983** öffentlich aus.

Borgholzhausen, den **29. März 1983**

Der **Stadtdirektor**
 in Vertretung: *Thill*

PLANBEARBEITUNG:

DER OBERKREISDIREKTOR DES KREISES GÜTERSLOH
 -PLANUNGSAMT-
 RHEDA-WIEDENBRÜCK, DEN 15. 9. 1981

IM AUFTRAGE:
Fohr
 LTD. KREISBAUDIREKTOR

DIESE ÄNDERUNG IST GEMÄSS § 2 (1) DES BUNDESBAUGESETZES (BBauG) VOM 23. JUNI 1960 (BGBl. I SEITE 341) IN DER FASSUNG DER BEKANNTMACHUNG VOM 18. AUGUST 1976 (BGBl. I SEITE 2256) DURCH BESCHLUSS DES RATES DER STADT VOM **16. Juli 1981** AUFGESTELLT WORDEN.

BORGHOLZHAUSEN, DEN **10. März 1983**
 IM AUFTRAGE DES RATES DER STADT

Knaust
 BÜRGERMEISTER

S. Heiman
 Ratsmitglied
 STÄDTERORDNER

DIESE ÄNDERUNG WURDE GEMÄSS § 10 DES BUNDESBAUGESETZES AM **17. Feb. 1983** VOM RAT DER STADT ALS SATZUNG BESCHLOSSEN.

BORGHOLZHAUSEN, DEN **10. März 1983**
 IM AUFTRAGE DES RATES DER STADT

Knaust
 BÜRGERMEISTER

S. Heiman
 Ratsmitglied