


Deckblatt zum Bebauungsplan Nr. 7
 der Stadt Borgholzhausen
 1. Änderung M. 1:1000

2. Ausfertigung

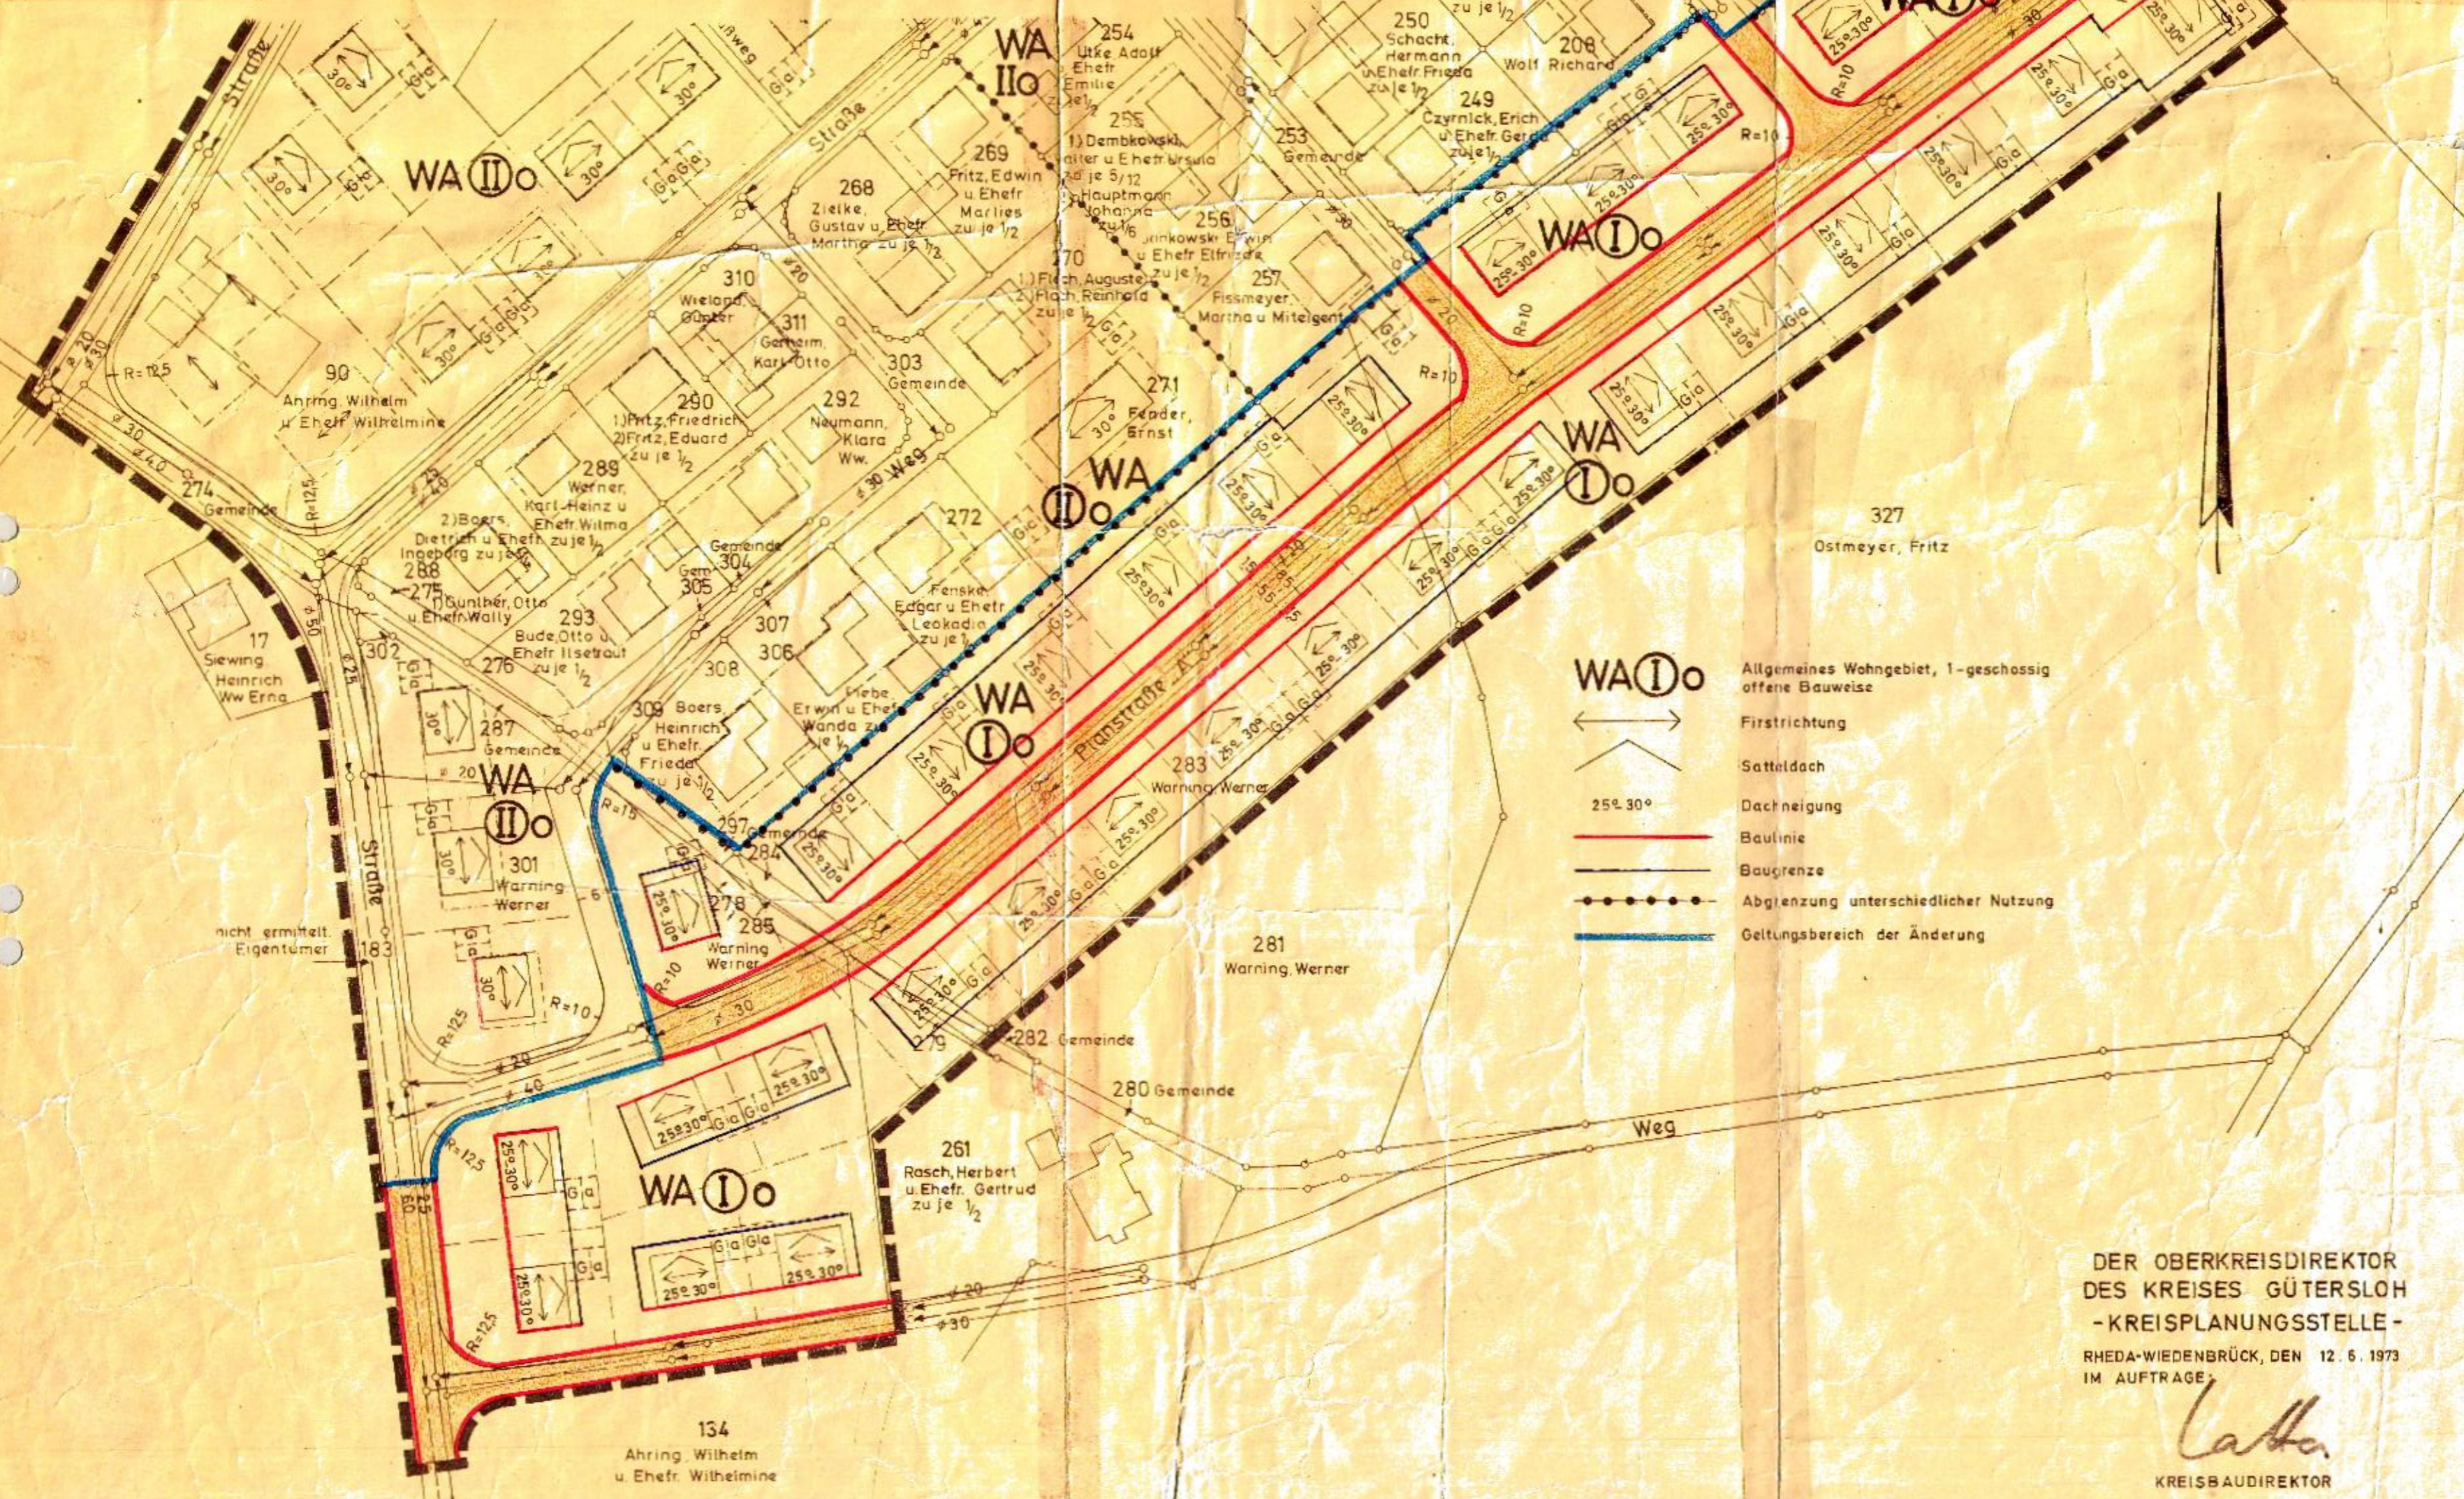

- WA I o Allgemeines Wohngebiet, 1-geschossig offene Bauweise
- ↔ Firstrichtung
- ∧ Satteldach
- 25° 30° Dachneigung
- Baulinie
- Baugrenze
- Abgrenzung unterschiedlicher Nutzung
- Geltungsbereich der Änderung

DER OBERKREISDIREKTOR
 DES KREISES GÜTERSLOH
 - KREISPLANUNGSSTELLE -
 RHEDA-WIEDENBRÜCK, DEN 12. 5. 1973
 IM AUFTRAGE:

Latta
 KREISBAUDIREKTOR